


280

Altstadtleben
und Arbeiten
an der Limmat.

Badstrasse 28, 5400 Baden

Etage Erdgeschoss
Gesamtfläche 595.5 m²
Raumhöhe 2.9 m - 3.8 m

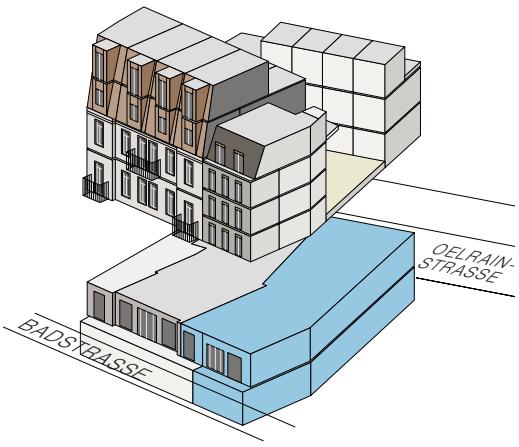

Dieser Vermietungsplan hat ausschliesslich informellen Charakter. Der Interessent bzw. Mieter kann aus dem Vermietungsplan daher keinerlei Ansprüche ableiten.
Für Mietflächen, Masse, Grundrisse, Einbauelemente, Türanschläge usw. gelten ausschliesslich die in der Hauptmietvertragsurkunde gemachten Angaben.



0 1 2 3 4 5m

Massstab 1:200 (A3)

Yuna Real Estate AG | Weststrasse 145 | 8003 Zürich



yuna
REAL ESTATE

280

Altstadtleben
und Arbeiten
an der Limmat.

Badstrasse 28, 5400 Baden

Etage 1. Untergeschoss
Gesamtfläche 595.5 m²
Raumhöhe 2.7 m - 3.0 m

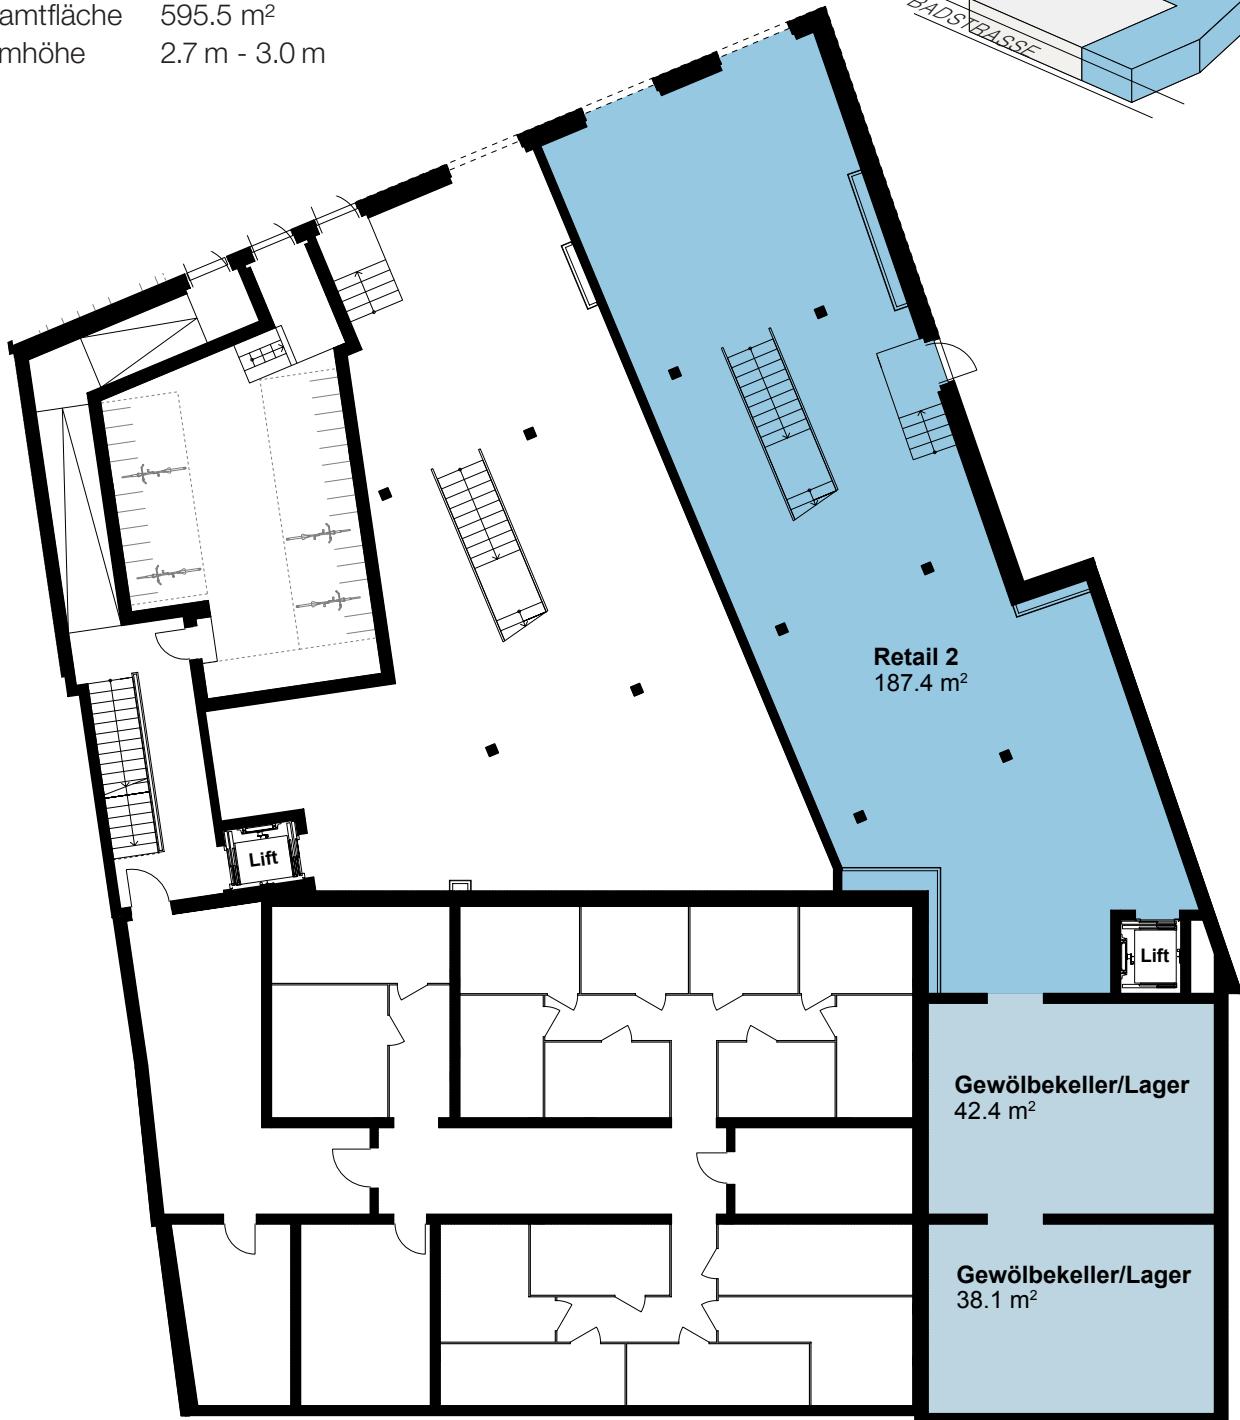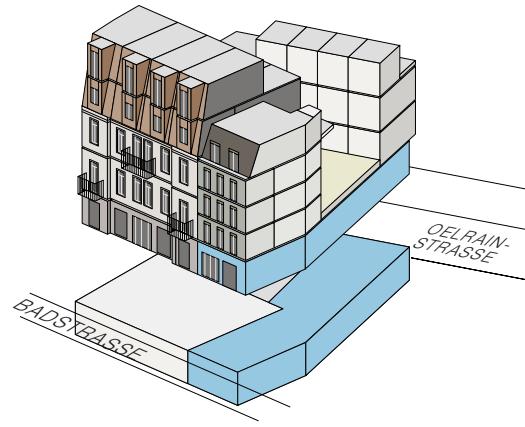

Dieser Vermietungsplan hat ausschliesslich informellen Charakter. Der Interessent bzw. Mieter kann aus dem Vermietungsplan daher keinerlei Ansprüche ableiten.
Für Mietflächen, Masse, Grundrisse, Einbauelemente, Türanschläge usw. gelten ausschliesslich die in der Hauptmietvertragsurkunde gemachten Angaben.



0 1 2 3 4 5m

Massstab 1:200 (A3)

Yuna Real Estate AG | Weststrasse 145 | 8003 Zürich

yuna
REAL ESTATE