
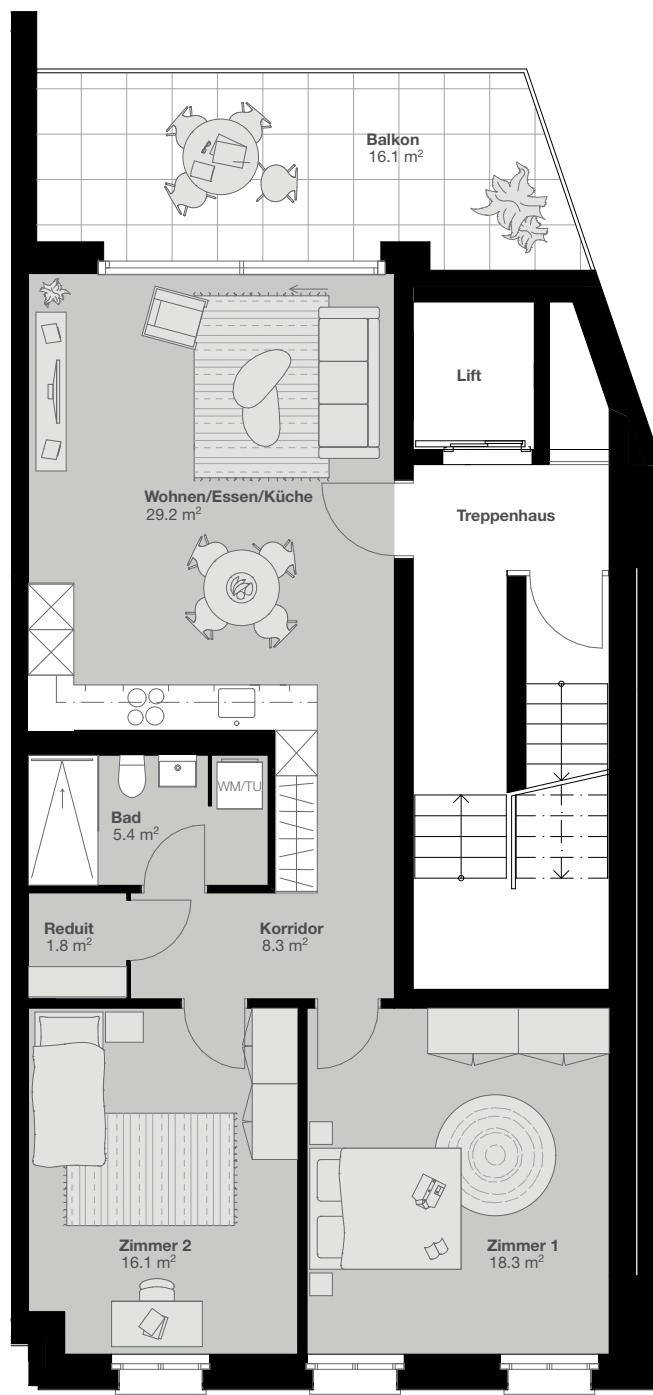


# 2830

Altstadtleben  
und Arbeiten  
an der Limmat.

## Badstrasse 28, 5400 Baden

Nr.	B28-301
Typ	3.5-Zimmer-Wohnung
Etage	3. Obergeschoss
Gesamtfläche	79.1 m <sup>2</sup>
Aussenfläche	16.1 m <sup>2</sup>
Raumhöhe	2.41 m

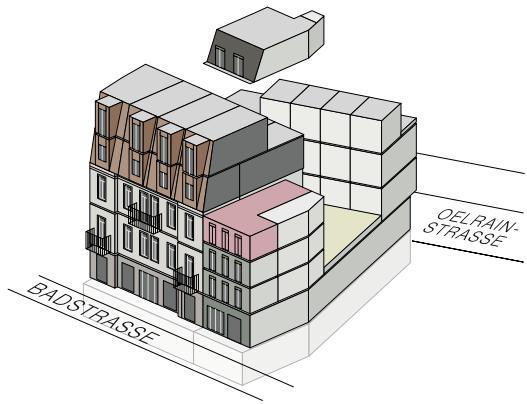

Alle Angaben, Pläne, Zeichnungen usw. sind unverbindlich. Änderungen bleiben vorbehalten.



0 1 2 3 4m  
Massstab 1:100 (A4)

Yuna Real Estate AG | Weststrasse 145 | 8003 Zürich

yuna  
REAL ESTATE