
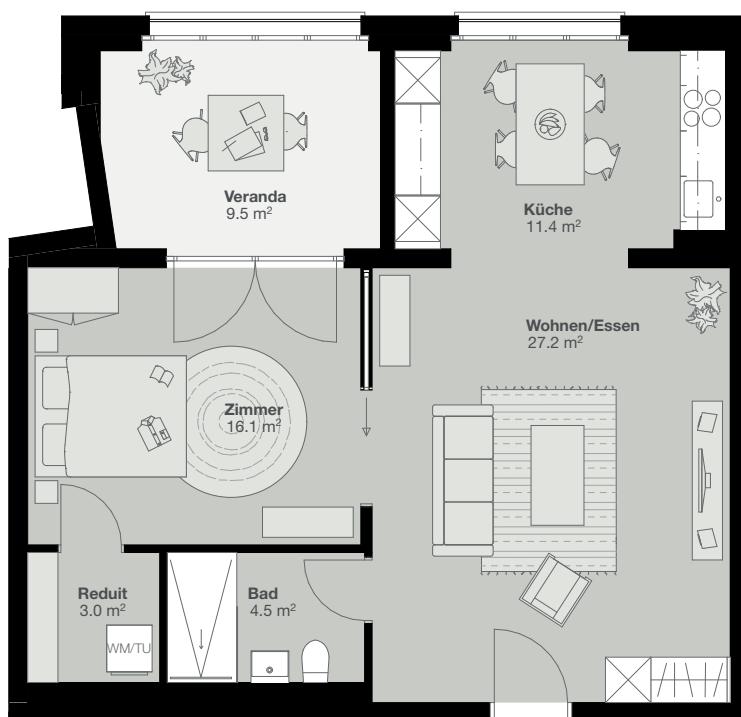


280

Altstadtleben
und Arbeiten
an der Limmat.

Badstrasse 30, 5400 Baden

Nr.	B30-301
Typ	2.5-Zimmer-Wohnung
Etage	3. Obergeschoss
Gesamtfläche	62.2 m ²
Aussenfläche	9.5 m ²
Raumhöhe	2.41 m

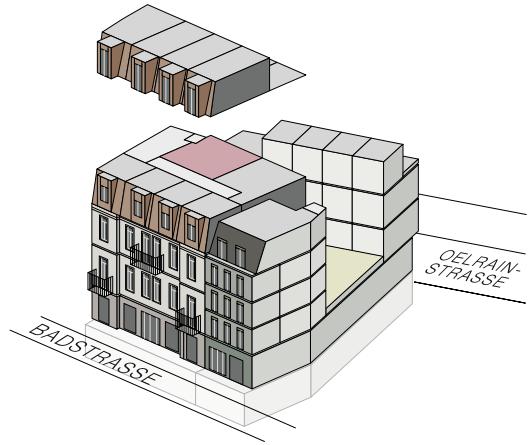

Alle Angaben, Pläne, Zeichnungen usw. sind unverbindlich. Änderungen bleiben vorbehalten.



0 1 2 3 4m
Massstab 1:100 (A4)

Yuna Real Estate AG | Weststrasse 145 | 8003 Zürich

yuna
REAL ESTATE