
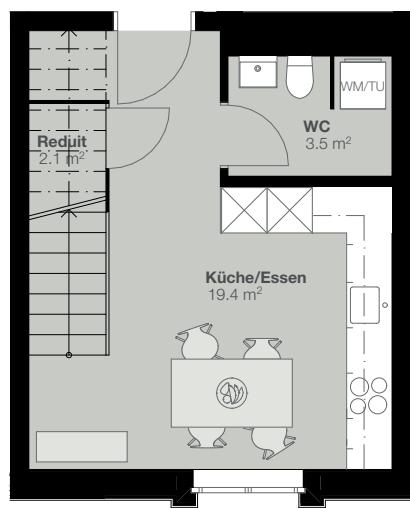


280


Altstadtleben
und Arbeiten
an der Limmat.

Badstrasse 30, 5400 Baden

Nr.	B30-303
Typ	3-Zimmer-Maisonettewohnung
Etage	3./4. Obergeschoss
Gesamtfläche	70.2 m ²
Aussenfläche	15.9 m ²
Raumhöhe	2.60 / 2.43 m

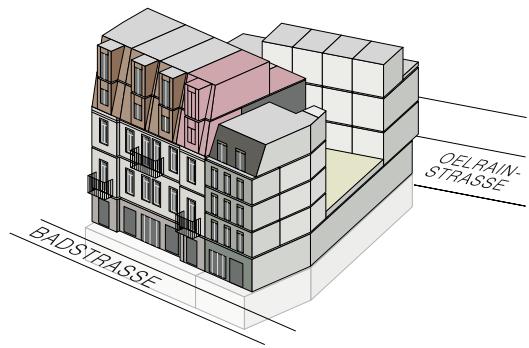

3. Obergeschoss

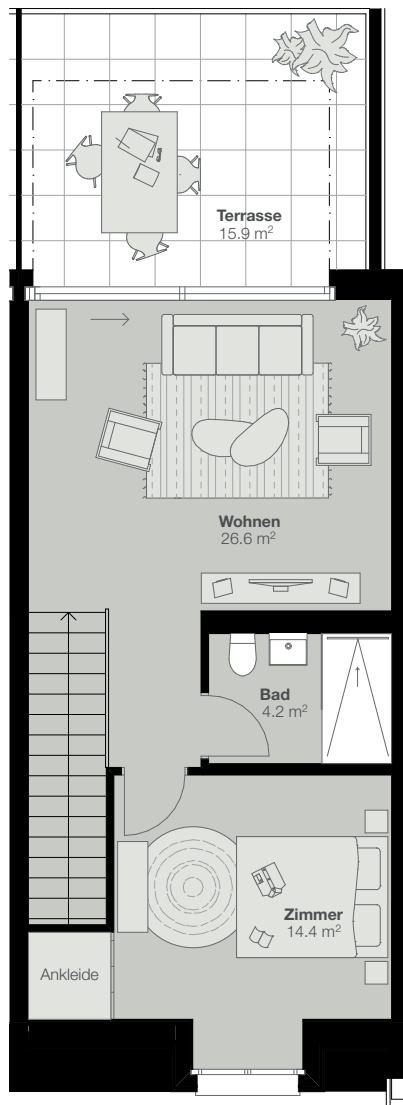

4. Obergeschoss

Alle Angaben, Pläne, Zeichnungen usw. sind unverbindlich. Änderungen bleiben vorbehalten.



0 1 2 3 4m
Massstab 1:100 (A4)

Yuna Real Estate AG | Weststrasse 145 | 8003 Zürich

yuna
REAL ESTATE