
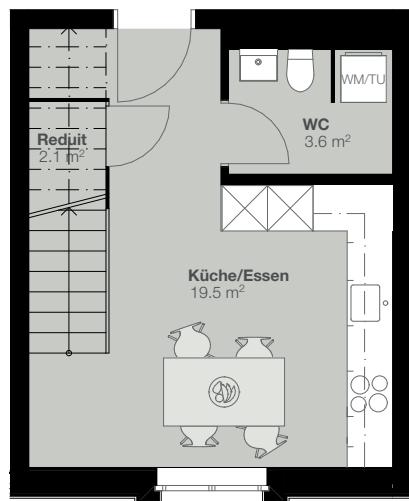


# 2830


Altstadtleben  
und Arbeiten  
an der Limmat.

## Badstrasse 30, 5400 Baden

Nr.	B30-305
Typ	3-Zimmer-Maisonettewohnung
Etage	3./4. Obergeschoss
Gesamtfläche	70.4 m <sup>2</sup>
Aussenfläche	17.3 m <sup>2</sup>
Raumhöhe	2.60 / 2.43 m

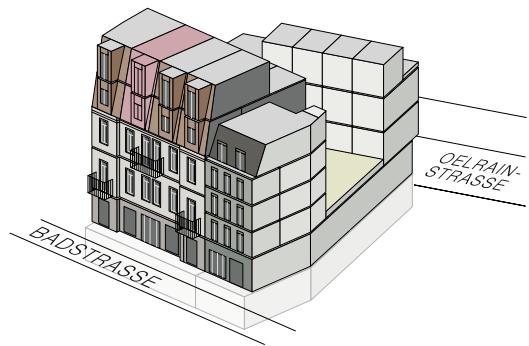

3. Obergeschoss

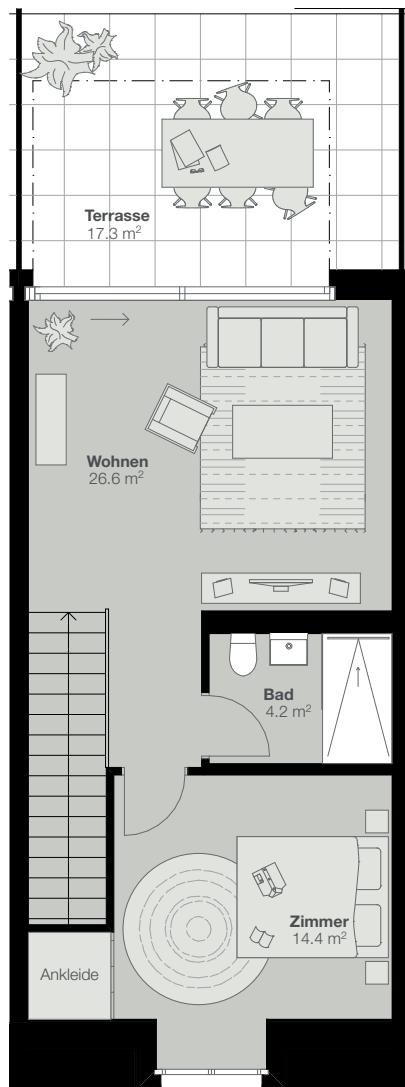

4. Obergeschoss

Alle Angaben, Pläne, Zeichnungen usw. sind unverbindlich. Änderungen bleiben vorbehalten.



0 1 2 3 4m  
Massstab 1:100 (A4)

Yuna Real Estate AG | Weststrasse 145 | 8003 Zürich

yuna  
REAL ESTATE