



Badstrasse 30, 5400 Baden

Nr. B30-203
 Typ 4.5-Zimmer-Wohnung
 Etage 2. Obergeschoss
 Gesamtfläche 108.9 m²
 Aussenfläche 2.6 m²
 Raumhöhe 2.95 m

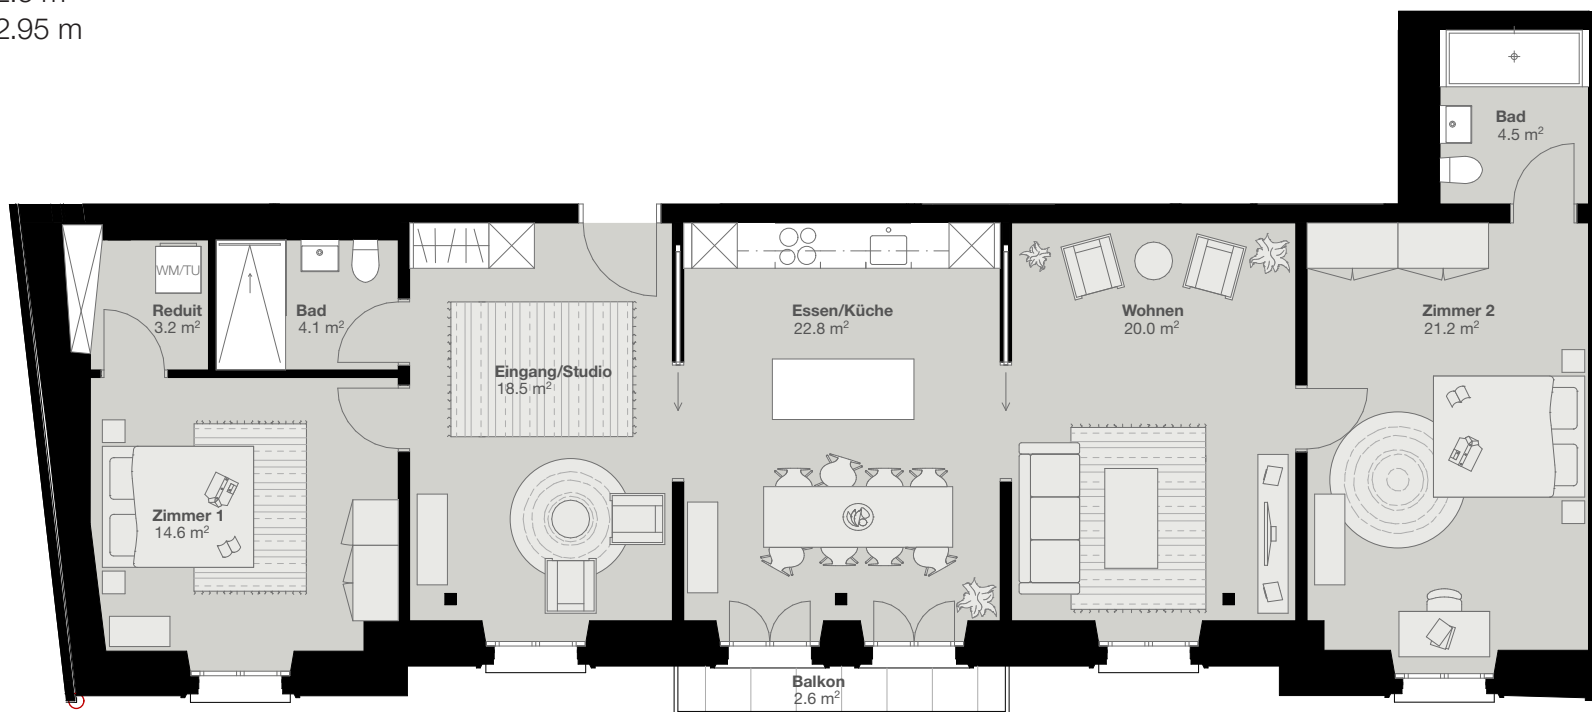

Alle Angaben, Pläne, Zeichnungen usw. sind unverbindlich. Änderungen bleiben vorbehalten.

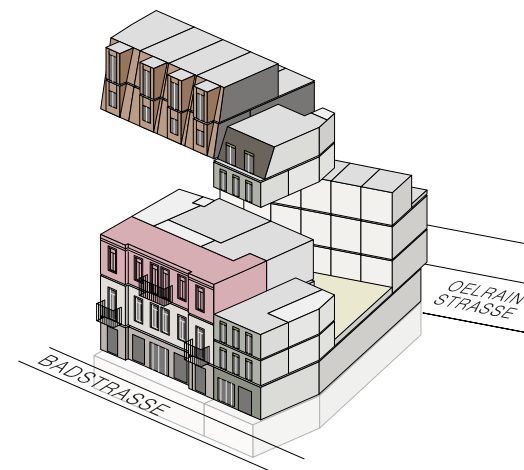